
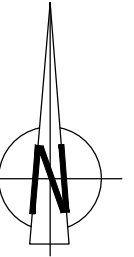


Projet de lotissement "Les Pavillons du Parc"

Cadastre Section AL numéros 74p, 342 et 343 lieu-dit "Le Bourg"
Avenue François Mitterrand - Impasse d'Aquitaine

PRINCIPE D'ARCHITECTURE DES FACADES DES PAVILLONS

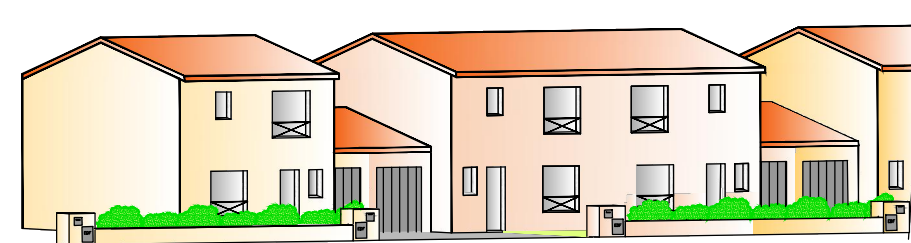

LEGENDE PLAN DE MASSE

- Cheminement piéton à créer
- Espaces Verts engazonnés et plantés (Domaine privé)
- Chaussée et stationnement latéral en enrobés noirs.
- Accès aux lots en enrobés noirs.
- Entrée et caniveau en Pavés.
- Zone aedificandi des constructions.
- Sens imposé du faîtage principal
- Recul R par rapport à l'alignement
- Arbres à planter
- Arbres existants
- Mur de clôture à la charge du lotisseur (h=0,60m, non enduit)

NOTA: Plan dressé au vu de la possession.
Les distances périmétriques et les superficies ne seront définitives qu'après bornage périmétrique, divisoire et piquetage des alignements par les services concernés.
Les coordonnées planimétriques sont rattachées au système LAMBERT III.
Nivellement rattaché au N.G.F.



GÉOMÈTRES EXPERTS

AU-DELÀ DE LA MESURE

ARTIGUES PRÈS BORDEAUX, 33370 - BP11 - 25 Boulevard de Feydeau - Tél : 05 56 86 72 54 / Fax : 05 57 54 15 75 - abac@abac-artigues.fr
LANGON Cedex, 33212 - ZI DUMES, BP 30253, 3 Rue Condorcet - Tél : 05 56 63 17 30 / Fax : 05 56 76 84 44 - abac@abac-langon.fr
LA TESTE DE BUCH (permanence ouverte le mercredi de 9h à 12h et de 14h à 18h), 33260 - 40 Boulevard du Pyla - Tél : 05 57 15 74 12 / Fax : 05 57 54 15 75 - abac@abac-lateste.fr

JEAN-MARC NIAUSSAT

XAVIER de GOUVILLE

OLIVIER PACHEN

MAITRE D'OUVRAGE :



S.A.R.L. SOGIL
Société Girondine de Lotissement
57 Rue Jean Baspeyras
33670 CREON

Tél. : 05 56 40 77 00
Fax. : 05 56 40 77 09

MODIFICATIONS			Réf. INFO : 630-LUDON MEDOC-COM.dwg
Indice	Dess	Date	Objet de la modification
A	JPR	12/01/12	Première édition
B	JPR	17/01/12	Deuxième édition
C
D

Dossier n°: A.630
Date : 12/01/12
Suivi par : JPR
Responsable : JMN



ECHELLE : 1/500