


Parties privées (lots 1 à 8)	4 955 m ²
Voirie, Accès, Trottoirs	530 m ²
Parkings Evergreen	45 m ²
Espaces Communs	650 m ²
Surface totale à lotir	6 180 m ²

NOTA : Les cotes périmétriques et la surface des lots, ne seront définitives qu'après le bornage.

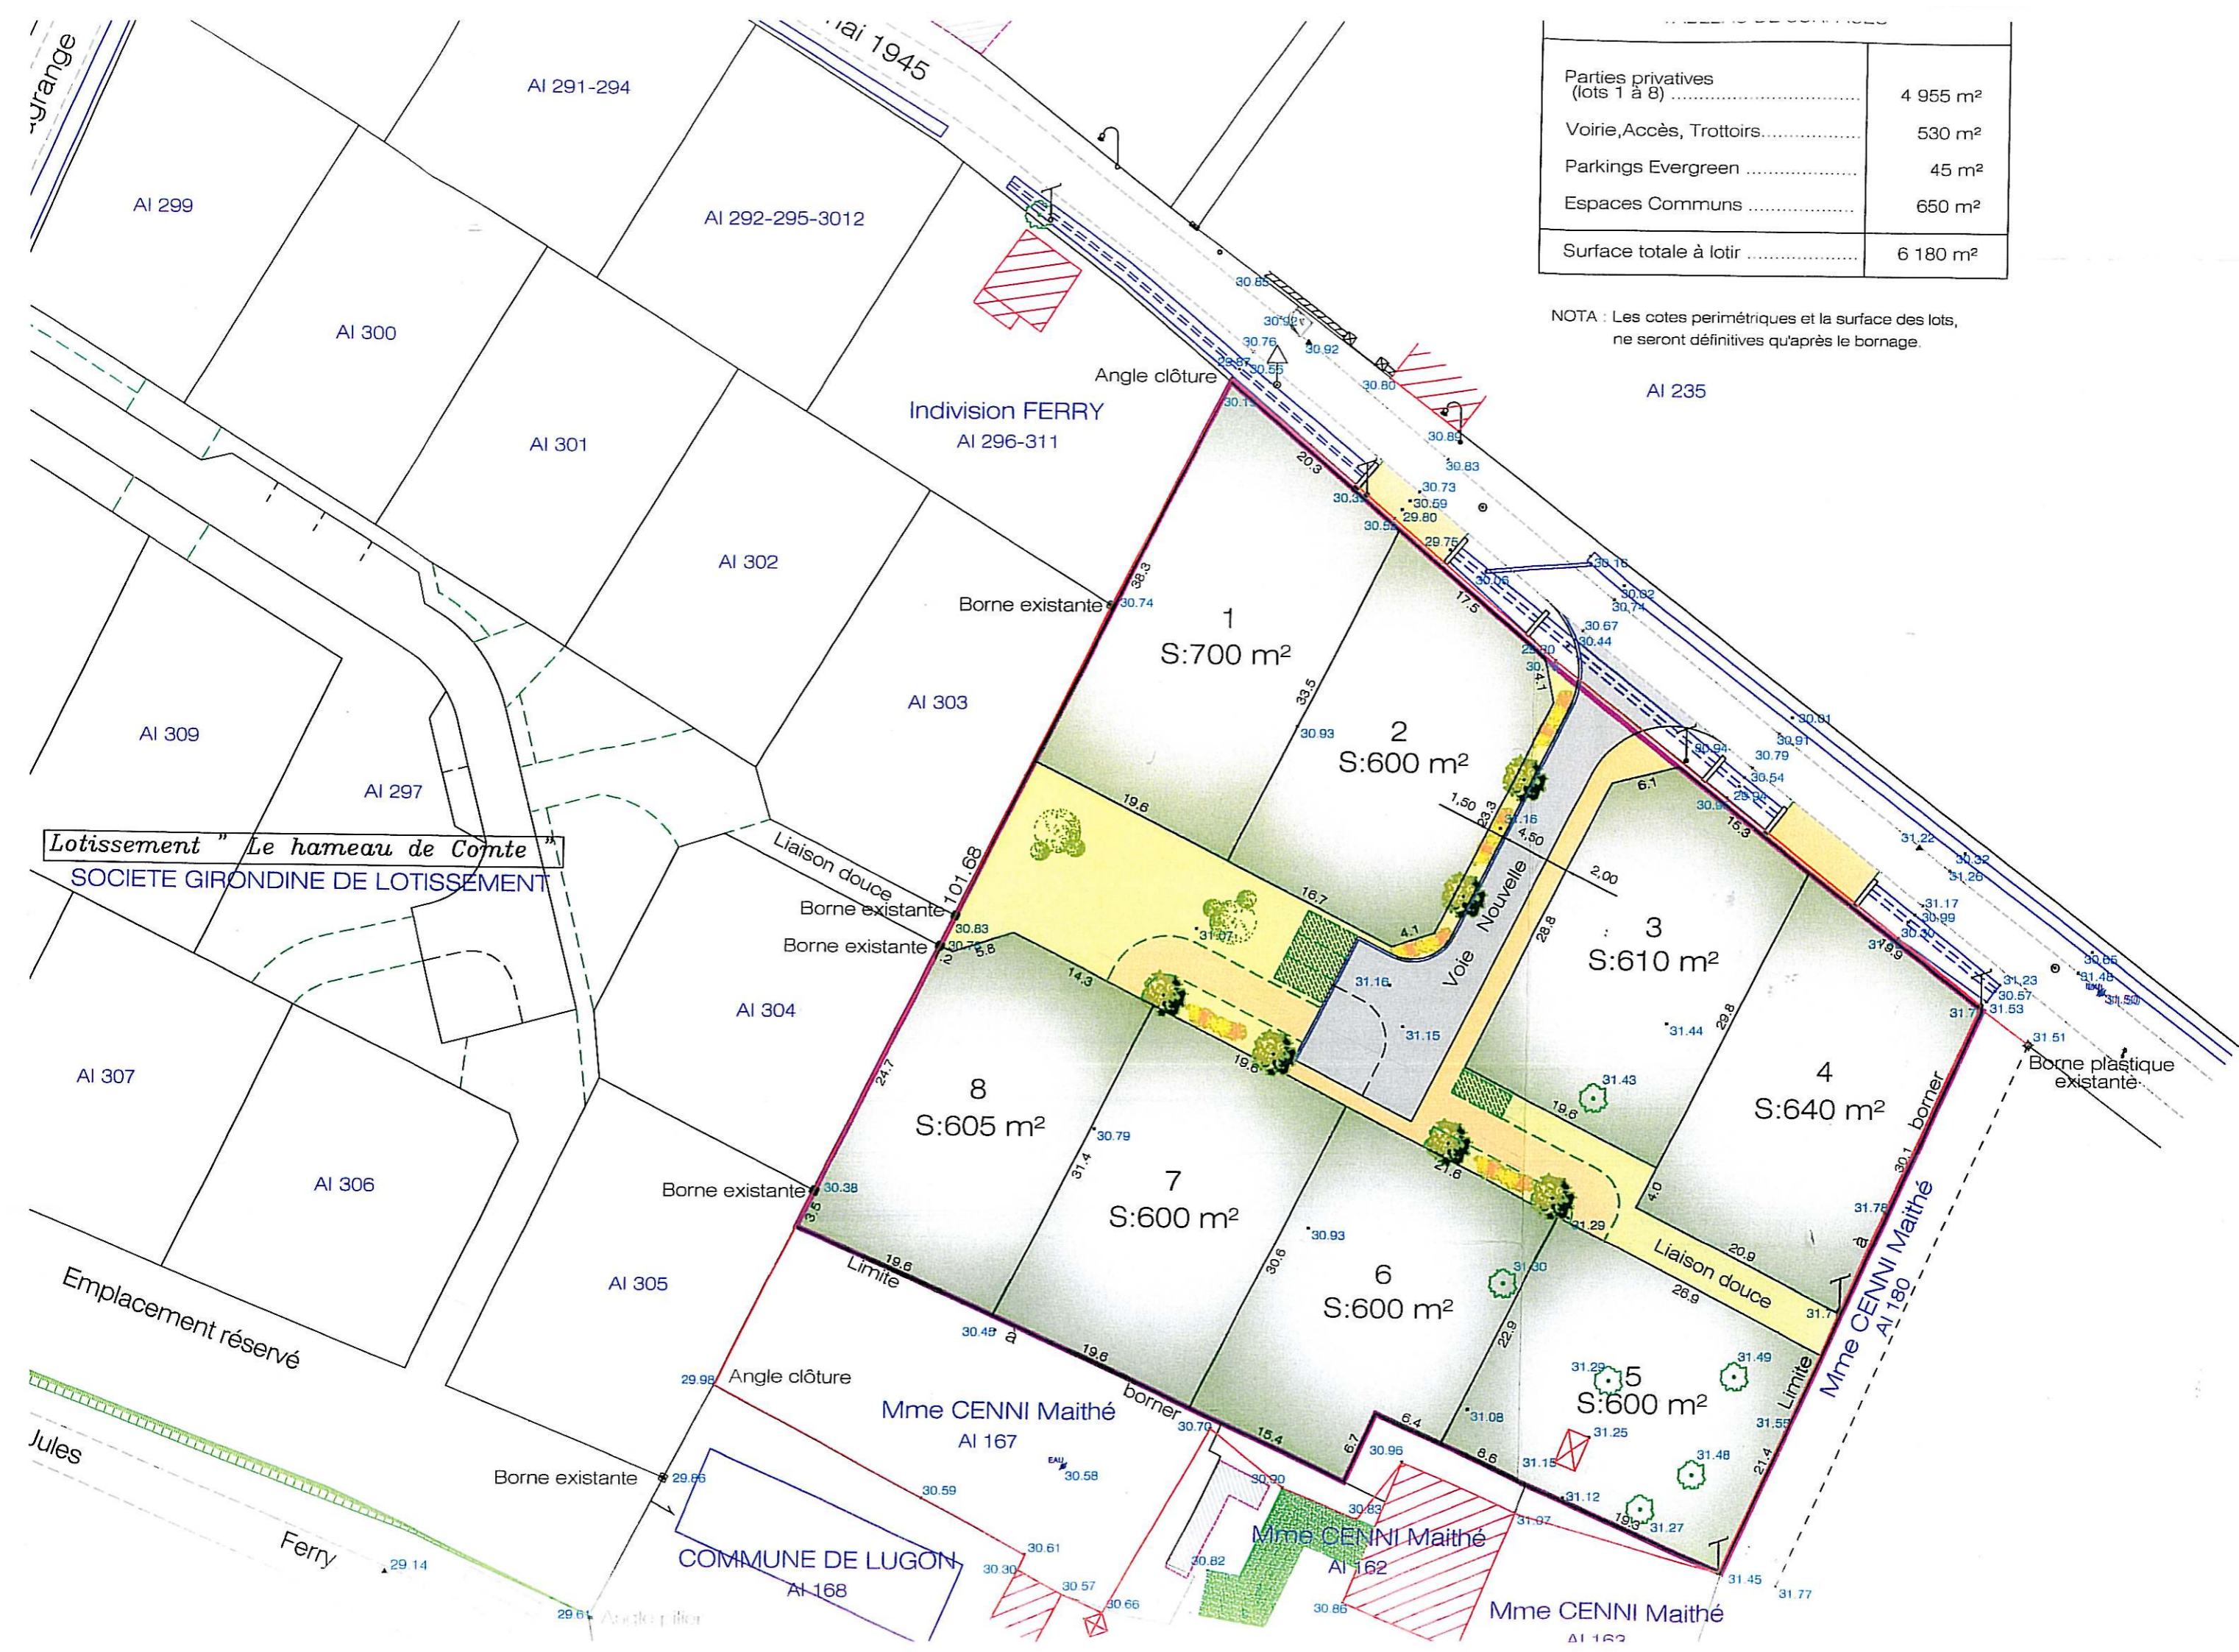

Lotissement " Le hameau de Comte " SOCIETE GIRONDINE DE LOTISSEMENT

Emplacement réservé

COMMUNE DE LUGON AI 168

Mme CENNI Maithé AI 162

Mme CENNI Maithé AI 169

Mme CENNI Maithé AI 180

Mme CENNI Maithé AI 167

